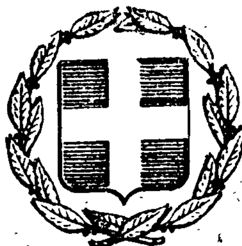


ΕΦΗΜΕΡΙΣ ΤΗΣ ΚΥΒΕΡΝΗΣΕΩΣ
ΤΗΣ ΕΛΛΗΝΙΚΗΣ ΔΗΜΟΚΡΑΤΙΑΣ

ΕΝ ΑΘΗΝΑΙΣ ΤΗ, 13 ΣΕΠΤΕΜΒΡΙΟΥ 1979 | ΤΕΥΧΟΣ ΤΕΤΑΡΤΟΝ | ΑΡΙΘΜΟΣ ΦΥΛΛΟΥ 476

ΑΝΑΚΟΙΝΩΣΕΙΣ

ΠΕΡΙΕΧΟΜΕΝΑ

ΑΠΑΛΛΟΤΡΙΩΣΕΙΣ

ΑΠΟΦΑΣΕΙΣ

(1)

Περὶ ἀναγκαστικῆς ἀπαλλοτριώσεως ἀκινήτου ὑπὲρ τῆς Κοινότητας Λυχνοῦ Ν. Φθιώτιδος γιὰ τὴ διαπλάτυνση Κοινοτικῶν δρόμων.

Ο ΝΟΜΑΡΧΗΣ ΦΘΙΩΤΙΔΟΣ

Μὲ τὴν ΕΣ 15496/10.7.79 ἀπόφαση τοῦ Νομάρχη Φθιώτιδος ποὺ ἐκδόθηκε σύμφωνα μὲ τὶς διατάξεις τῶν ἄρθρων 206 καὶ 207 τοῦ Π.Δ. 933/75, σὲ συνδυασμὸ μὲ αὐτὲς τοῦ Ν.Δ. 797/71 καὶ μὲ σύμφωνη γνώμη τῆς 'Επιτροπῆς τοῦ ἄρθρου 207 τοῦ ἀνωτέρω Π.Δ/τος, ἐγκρίθηκε ἡ 6/1978 ἀπόφαση τοῦ Κοινοτικοῦ Συμβουλίου Λυχνοῦ, στὴν ὁποία ἀποφασίζεται ἡ ἀναγκαστικὴ ἀπαλλοτρίωση ἀκινήτων, ἐκτάσεως α) 70μ2, ἰδιοκτησίας Σταυρούλας Θ. Καρακώστα, καὶ β) 30μ2 ἰδιοκτησίας 'Ελευθερίου Κ. Καρακώστα καὶ μὲ συνολικὴ τιμὴ ἀποζημιώσεως 15.500 δρχ. γιὰ διαπλάτυνση τῶν δρόμων τῆς ἀνωτέρω Κοινότητας.

Ἡ ἀπόφαση αὐτὴ νὰ δημοσιευθεῖ στὴν 'Εφημερίδα τῆς Κυβερνήσεως.

Λαμία, 9 'Ιουλίου 1979

Ὁ Νομάρχης
ΚΩΝ. ΚΟΙΚΑΣ

ΠΟΛΕΟΔΟΜΙΑ

ΑΠΟΦΑΣΕΙΣ

Ἀριθ. ΤΔ 5170 (2)

Περὶ ἐγκρίσεως τροποποιητικοῦ σχεδίου οἰκισμοῦ Πεδινοῦ Λήμνου.

Ο ΝΟΜΑΡΧΗΣ ΛΕΣΒΟΥ

Ἔχοντας ὑπ' ὄψει :


1. Τὰς διατάξεις : α) τοῦ ἀπὸ 17.7.1923 Ν. Δ/τος «περὶ σχεδίων πόλεων κ.λ.π.» ὡς μεταγενεστέρως τροποποιήθηκαν καὶ συνεπληρώθηκαν καὶ β) τοῦ Ν.Δ 314/1968 «περὶ παροχῆς εἰς τὸν Ὑπουργὸ Βορείου 'Ελλάδος καὶ τοὺς Νομάρχας ἁρμοδιότητας ἐπὶ θεμάτων ἐγκρίσεως, ἐπεκτάσεως ἢ τροποποιήσεως σχεδίων πόλεων καὶ κωμῶν.
2. Τὴν 5/1979 σύμφωνη γνωμοδότηση τοῦ τμήματος Νομ. Συμ. Δ.Ε τῆς Νομαρχίας μας.
3. 'Επειδὴ ὑπὲρ τῆς ἐγκρίσεως τῆς τροποποιήσεως συνηγοροῦν λόγοι δημόσιας ὠφέλειας, ἀποφασίζουμε :


'Εγκρίνουμε τὴν τροποποίηση τοῦ ἐγκεκριμένου σχεδίου τοῦ Πεδινοῦ Λήμνου παρὰ τὴ Νέα Κούταλη, ὅπως τοῦτο καθορίζεται εἰς τὸ σχετικὸ τοπογραφικὸ διάγραμμα ὑπὸ κλίμακα 1 :1000 πρὸς τὸν σκοπὸν καλύψεως ἐν γένει τῶν ἀναγκῶν τῶν ἀποκατασταθέντων ἀστέγων σεισμοπαθῶν.

Ἡ ἀπόφαση αὐτὴ μὲ τὸ σχετικὸ διάγραμμα νὰ δημοσιευθεῖ στὴν 'Εφημερίδα τῆς Κυβερνήσεως.

Μυτιλήνη, 29 'Ιουνίου 1979

Ὁ Νομάρχης
Δ. ΚΟΚΚΙΝΑΚΗΣ

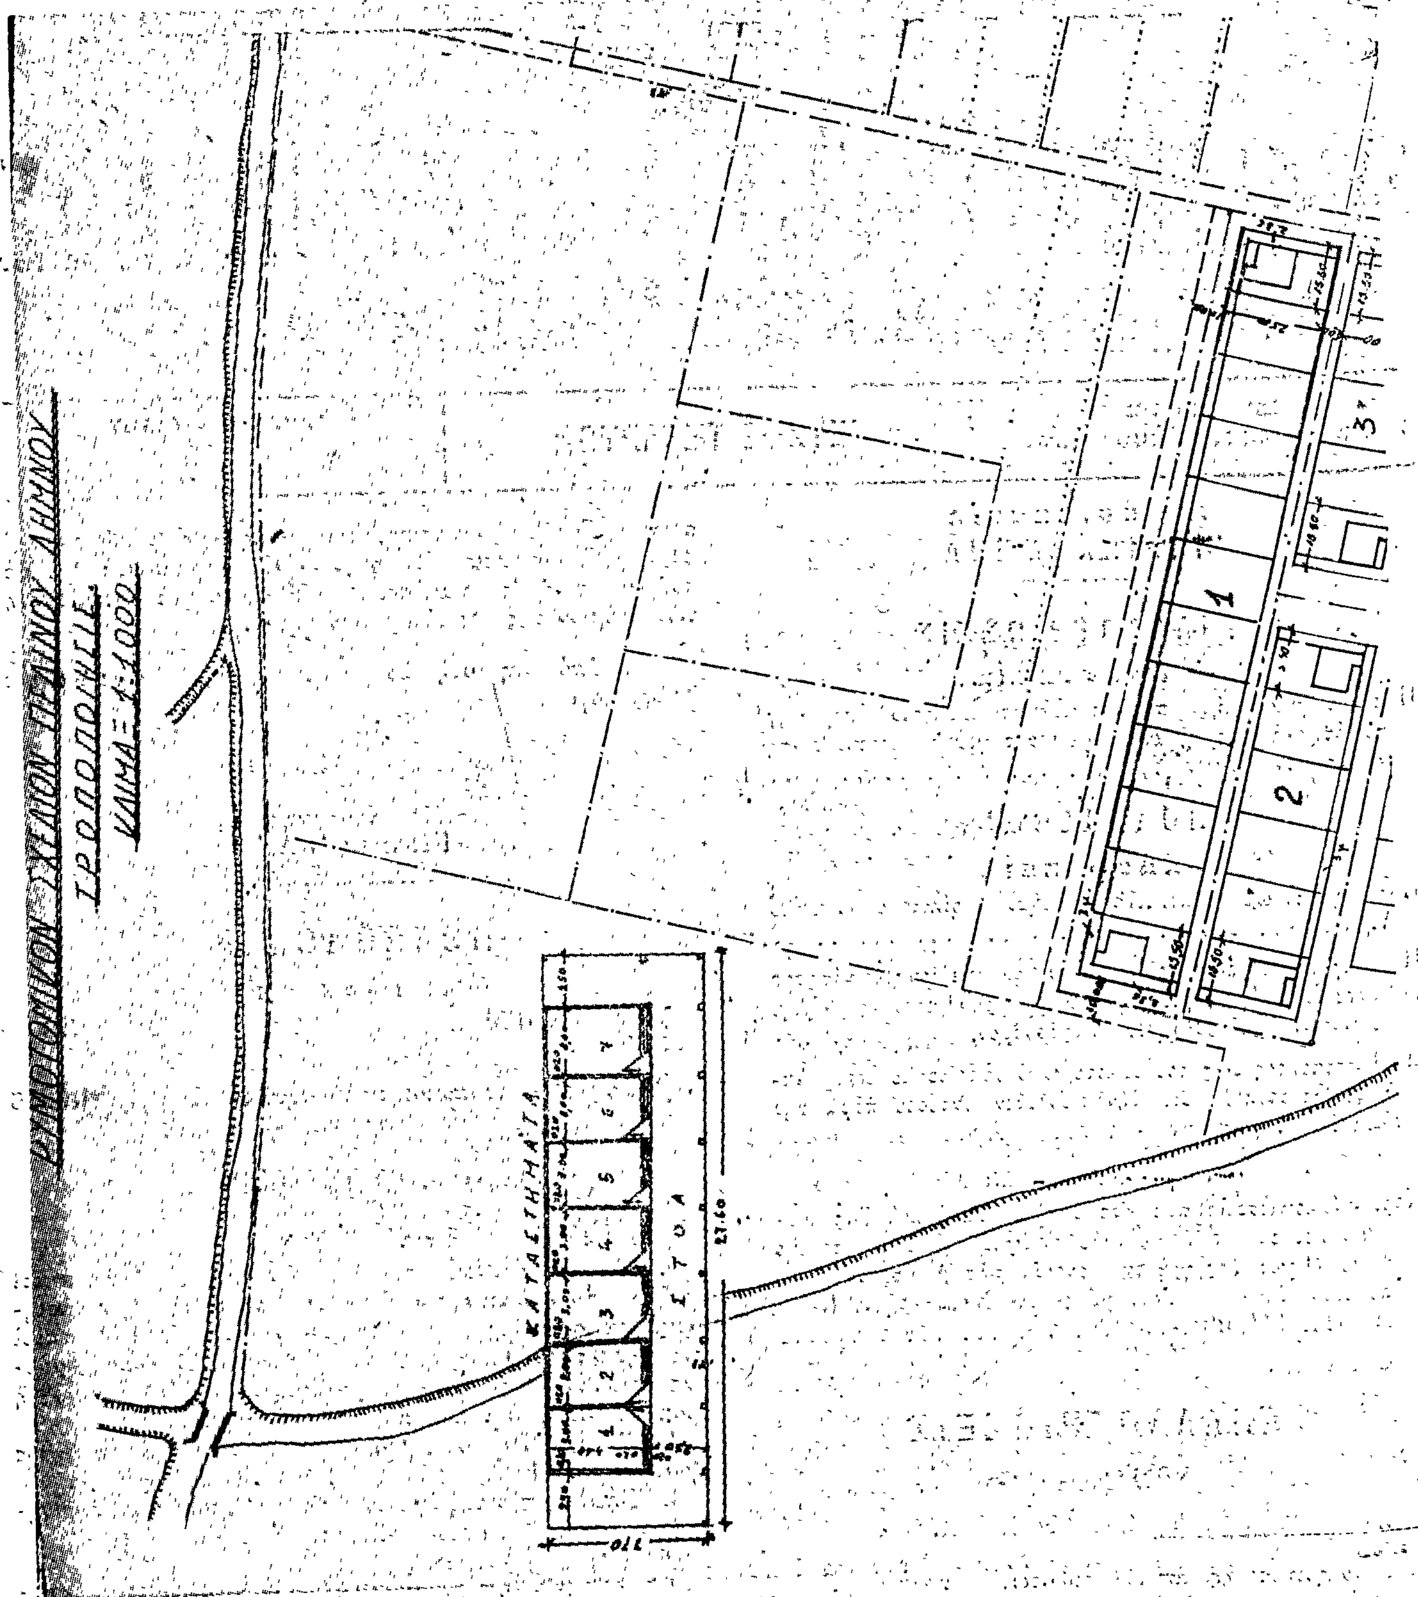
ΤΡΟΠΟΠΟΙΗΣΙΣ
ΚΛΙΜΑ 1:1.000
ΚΑΤΑΣΤΗΜΑΤΑ
ΣΤΟΑ

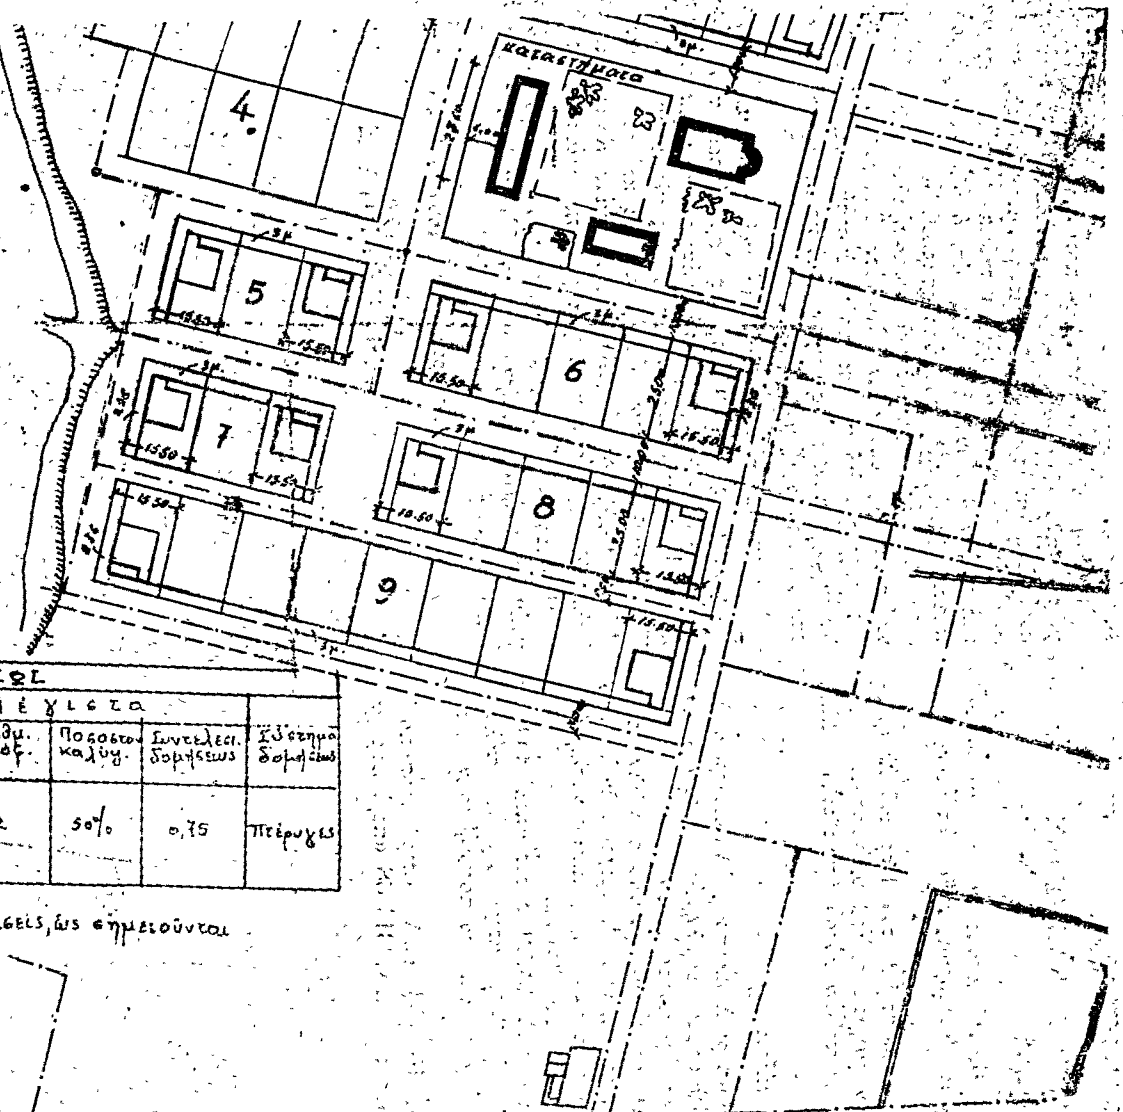


ΟΡΟΙ ΔΟΜΗΣΕΩΣ								
	Ἐλάχιστα			Μέγιστα				
Τομεύς	Ἐπιφάνεια	πρόσωπον	βάθος	ὕψος	Ἀριθμ. ὀρόφ.	Ποσοστὸν καλύψ.	Συντελεστ. δομήσεως	Σύστημα δομήσεως
Α'	ὡς παραχωρήθησαν	ὡς παραχωρήθησαν	ὡς παραχωρήθησαν	7,50	2	50%	0,75	Πτέρυγες

ΣΗΜ. Προκήπια (πρασιές) καὶ πλάγιες ἀποστάσεις, ὡς σημειοῦνται ἐντὸς τοῦ σχεδίου.

Μύρινα Ἀπρίλιος 1977.
Ὁ Συντάξας
Παν. Ντούσιας.

ΕΘΕΩΡΗΘΗ
Ἐν Μυρίνῃ τῇ 13-4-77

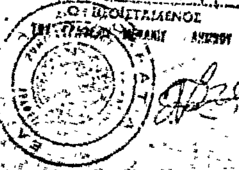

Ἀριθ. ΚΘ/2388 (3)

Περὶ τροποποιήσεως τοῦ ρυμοτομικοῦ σχεδίου Κοινότητος Νεστορίου εἰς περιοχὴν Κεντρικῆς Πλατείας (Ἁγ. Θεοδώρων) καὶ ὁδοῦ Μ. Ἀλεξάνδρου.

Ο ΝΟΜΑΡΧΗΣ ΚΑΣΤΟΡΙΑΣ

Ἔχοντες ὑπ' ὄψει:

1. Τὴν ὑπ' ἀριθμ. 62/76 ἀπόφασιν τοῦ Κοινοτικοῦ Συμβουλίου, Κοινότητος Νεστορίου μεθ' ἁπάντων τῶν δικαιολογητικῶν.

2. Τὴν σύμφωνον γνωμοδότησιν τοῦ Περ/κοῦ Συμβουλίου Δημοσίων Ἔργων τμήματος Νομοῦ Καστορίας διατυπωθεῖσαν εἰς τὴν 48ην πρᾶξιν αὐτοῦ (συνεδρίασις 22.6.1976).

Ἰδόντες καὶ τὰς διατάξεις

α) Τοῦ Ν. 3200/55 «περὶ Διοικητικῆς Ἀποκεντρώσεως.

β) Τοῦ Ν.Δ. 532/70 «περὶ συμπληρώσεως τῶν διατάξεων «περὶ Διοικητικῆς ἀποκεντρώσεως».

γ) Τοῦ Β.Δ. 712/70 «περὶ καθορισμοῦ τῶν διατηρουμένων ὑπὲρ τοῦ Ὑπουργοῦ καὶ τῶν Περιφερειακῶν Ἀρχῶν ἁρμοδιοτήτων κ.λ.π., ὡς ἐτροποποιήθη καὶ συνεπληρώθη διὰ τῶν Β. Δ/των 677/71 καὶ 198/72.

δ) Τοῦ ἄρθρου 21 τοῦ ἀπὸ 3.4.29 Δ/τος «περὶ ΓΟΚ».

ε) Τοῦ ἀπὸ 17.7.1923 Ν.Δ. «περὶ σχεδίων πόλεων κ.λ.π.», ὡς συνεπληρώθησαν καὶ ἐτροποποιήθησαν μεταγενεστέρως.

στ) Τοῦ ὑπ' ἀριθμ. 1018/71 Ν.Δ. «περὶ τροποποιήσεως καὶ συμπληρώσεως τοῦ Α.Ν. 314/68 «περὶ παροχῆς εἰς τὸν Ὑπουργὸν Β. Ἑλλάδος καὶ τοὺς Νομάρχας ἁρμοδιότητος ἐπὶ θεμάτων, ἐγκρίσεως, ἐπεκτάσεως ἢ τροποποιήσεως σχεδίων πόλεων καὶ κωμῶν».

ζ) Τοῦ κατὰ τὸ 1949 ἐγκριθέντος ρυμοτομικοῦ σχεδίου, Κοινότητος Νεστορίου.

Ἐπειδὴ διὰ τῆς ἐν λόγω τροποποιήσεως ὁ κοινόχρηστος χῶρος (πλατεῖα) καὶ ἡ ὁδὸς παραμένει εἰς ἣν κατάστασιν εὑρίσκεται σήμερον μὲ ὡρισμένην διάνοιξιν ἐπὶ τῆς ὁδοῦ Μ. Ἀλεξάνδρου καὶ οὐδεμία δυσχέρεια κινήσεως ὀχημάτων καὶ πεζῶν δημιουργεῖται καθ' ὅτι ὁ ὑπάρχων χῶρος τῆς πλατείας καὶ τῆς ὁδοῦ ὑπερεπαρκεῖ.

Ἡ θέσις τοῦ Κοινοτικοῦ καταστήματος εἶναι ἀδύνατον νὰ μεταφερθῇ, καθ' ὅσον ἡ Κοινότης Νεστορίου δὲν διαθέτει ἕτερον χῶρον διὰ τὴν ἐκ νέου ἀνέγερσίν του, οὔτε Οἰκονομικὴν εὐχέρειαν, τὸ δὲ κτίριον εὑρίσκεται εἰς ἄριστον κατάστασιν, ἀποφασίζομεν:

Ἐγκρίνομεν τὴν τροποποίησιν τοῦ ρυμοτομικοῦ σχεδίου Κοινότητος Νεστορίου διὰ τῆς ἐπεκτάσεως τοῦ Οἰκοδομικοῦ τετραγώνου ἐπὶ τῆς πλατείας καὶ τὸν χαρακτηρισμὸν χώρου Κοινοτικοῦ καταστήματος εἰς τὴν θέσιν ἔνθα εὑρίσκεται τοῦτο σήμερον, ὡς ἐμφαίνεται καὶ εἰς τὸ ὑπὸ τοῦ Δ/ντοῦ Τεχνικῶν Ὑπηρεσιῶν Νομαρχίας Καστορίας τεθεωρημένον πρωτότυπον διάγραμμα ὑπὸ κλίμακα 1 : 500.

Ἡ παροῦσα μετὰ τοῦ συνοδεύοντος τοπογραφικοῦ διαγράμματος δημοσιευθήτω διὰ τῆς Ἐφημερίδος τῆς Κυβερνήσεως.

Ἐν Καστορίᾳ τῇ 23 Ἰουνίου 1976

Ὁ Νομάρχης
Θ. ΒΓΕΝΟΠΟΥΛΟΣ

ΝΕΣΤΟΡΙΟΝ

ΤΡΟΠΟΠΟΙΗΣΙΣ ΡΥΜΟΤΟΜΙΚΟΥ ΣΧΕΔΙΟΥ ΟΙΚΙΣΜΟΥ ΝΕΣΤΟΡΙΟΥ

ΚΛΙΜΑΞ 1:500

ΙΣΧΥΟΥΣΑ ΡΥΜΟΤ. ΓΡΑΜΜΗ
ΠΡΟΤΕΙΝΟΜΕΝΗ ΡΥΜ. ΓΡΑΜΜΗ
ΚΑΤΑΡΓΟΥΜΕΝΗ ΡΥΜ. ΓΡΑΜΜΗ

ΥΠΟΜΝΗΜΑ ΙΔΙΟΚΤΗΣΙΩΝ


1. ΧΑΤΖΗ ΑΓΓΕΛΙΚΗ
2. ΒΑΡΗΑΣ ΒΑΣ. — ΚΑΡΑΣΑΣΗΣ ΒΑΣ.
3. ΠΑΠΑΡΥΖΗΣ ΣΠΥΡΟΣ
4. ΠΑΠΑΡΥΖΗΣ ΣΠΥΡΟΣ
5. ΚΟΙΝΟΤΙΚΟΝ ΚΑΤΑΣΤΗΜΑ
6. ΓΥΜΝΑΣΙΟΝ
7. ΠΑΠΑΝΙΚΟΛΑΟΥ ΖΗΣΗΣ
8. ΑΦΩΝ ΘΕΜΙΣΤ. & ΔΗΜ. ΦΙΛΕΡΑΛΑ
9. ΠΑΠΑΘΑΝΑΣΙΟΥ ΣΩΤΗΡ.
10. ΠΑΛΙΟΜΠΕΗ ΚΥΡ.
11. ΠΑΠΑΡΥΖΗΣ ΝΙΚΟΛ.
12. ΑΦΩΝ ΜΙΚΑΗΛ-ΑΘΑΝ. ΤΖΟΛΗ
13. ΝΙΚΟΛ. ΠΑΠΑΡΥΖΟΣ

ΓΥΜΝΑΣΙΟΝ

ΠΛΑΤΕΙΑ

ΕΝ ΚΑΣΤΟΡΙΑ ΤΗ 24-5-76
Η ΣΥΝΤΑΞΑΣΑ
Β. Δ. ΤΣΟΥΓΚΑΡΑ

ΕΘΕΩΡΗΘΗ
Εν Καστορία τη 24-5-1976

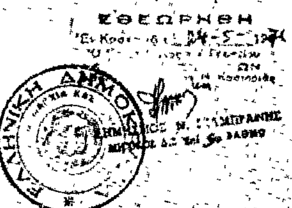

ΕΛΛΗΝΙΚΗ ΔΗΜΟΚΡΑΤΙΑ
ΝΟΜΑΡΧΙΑ ΚΑΣΤΟΡΙΑΣ
Δ/ΝΣΙΣ ΤΕΧΝ. ΥΠΗΡΕΣΙΩΝ
ΑΡΙΘΜ. ΠΡΑΞΕΩΣ 2388/76
ΣΥΝΟΔΕΥΟΝ ΤΗΝ ΑΠΟΦΑΣΗ ΝΟΜΑΡΧΟΥ
Περί τροποποιήσεως του Ρυμοτομικού Σχεδίου Νεστορίου.
Εν Καστορία τη 23/6/76
Ο Διευθυντής Τεχν. Υπηρεσιών Ν. Καστοριάς

Ἀριθ. ΚΘ/1987 (4)

Περὶ τροποποιήσεως τοῦ ρυμοτομικοῦ σχεδίου πόλεως Ἄργους Ὀρεστικοῦ διὰ τὴν διάνοιξιν παρόδου παρὰ τὴν πλατεῖαν Βογιατζάκη.

Ο ΝΟΜΑΡΧΗΣ ΚΑΣΤΟΡΙΑΣ

Ἔχοντες ὑπ' ὄψει:

1. Τὴν ὑπ' ἀριθμ. 28/76 ἀπόφασιν τοῦ Δημοτικοῦ Συμβουλίου Ἄργους Ὀρεστικοῦ μεθ' ἁπάντων τῶν δικαιολογητικῶν.

2. Τὴν σύμφωνον γνωμοδότησιν τοῦ περ/κοῦ Συμβουλίου Δημοσίων Ἔργων Νομοῦ Καστορίας, διατυπωθεῖσαν εἰς τὴν 49ην πρᾶξιν αὐτοῦ (συνεδρίασις 22.6.76).

Ἰδόντες καὶ τὰς διατάξεις:

α) Τοῦ Ν. 3200/55 «περὶ Διοικητικῆς Ἀποκεντρώσεως».

β) Τοῦ Ν.Δ. 532/70 «περὶ συμπληρώσεως τῶν διατάξεων «περὶ Διοικητικῆς Ἀποκεντρώσεως».

γ) Τοῦ Β.Δ. 712/70 «περὶ καθορισμοῦ τῶν διατηρουμένων ὑπὲρ τοῦ Ὑπουργοῦ καὶ τῶν Περιφερειακῶν Ἀρχῶν ἁρμοδιοτήτων κλπ., ὡς ἐτροποποιήθη καὶ συνεπληρώθη διὰ τῶν Β.Δ. 677/71 καὶ 198/72.

δ) Τοῦ ἄρθρου 21 τοῦ ἀπὸ 3.4.29 Δ/τος «περὶ ΓΟΚ».

ε) Τοῦ ἀπὸ 17.7.1923 Ν. Δ. «περὶ σχεδίων πόλεων κ.λ.π. ὡς συνεπληρώθησαν καὶ ἐτροποποιήθησαν μεταγενεστέρως.

στ) Τοῦ ὑπ' ἀριθμ. 1018/71 Ν.Δ. «περὶ τροποποιήσεως καὶ συμπληρώσεως τοῦ Α.Ν. 314/68 «περὶ παροχῆς εἰς τὸν Ὑπουργὸν Β. Ἑλλάδος καὶ τοὺς Νομάρχας ἁρμοδιότητος ἐπὶ θεμάτων ἐγκρίσεως ἐπεκτάσεως ἢ τροποποιήσεως σχεδίων πόλεων καὶ κωμῶν».

ζ) Τοῦ ἀπὸ 14.8.1950 Β. Δ/τος, δι' οὗ ἐγκρίνεται τὸ σχέδιον Οἰκισμοῦ Ἄργους Ὀρεστικοῦ καὶ ὁρίζονται τὰ ἐλάχιστα ὅρια Οἰκοπέδου κ.λ.π.

η) Τοῦ ἀπὸ 4.9.1963 Β. Δ/τος «περὶ τροποποιήσεως καὶ περιορισμοῦ τῶν ὅρων δομήσεως τῆς πόλεως Ἄργους Ὀρεστικοῦ».

Ἐπειδή, ἡ διάνοιξις τῆς παρόδου ἀπὸ τῆς Πλατείας, Βογιατζάκη ἐξυπηρετεῖ τυφλὰ Οἰκόπεδα καὶ δέον ὅπως αὕτη, διευρυνθῇ διὰ τὴν καλλιτέραν ἐξυπηρέτησιν τῆς περιοχῆς ἀποφασίζομεν:

Ἐγκρίνομεν τὴν τροποποίησιν τοῦ ρυμοτομικοῦ σχεδίου πόλεως Ἄργους Ὀρεστικοῦ διὰ τῆς διανοίξεως τῆς παρόδου ἐκ τῆς πλατείας Βογιατζάκη, ἀπὸ οἰκίας Ἀλεξ. Παπαϊωάννου μέχρι συναντήσεως τῆς ἐγκεκριμένης ὁδοῦ Ἁγίου Νικολάου πλάτους 6 μέτρων, ὡς ἐμφαίνεται καὶ εἰς τὸ ὑπὸ τοῦ Δ/ντοῦ Τεχνικῶν Ὑπηρεσιῶν Νομαρχίας Καστορίας τεθεωρημένον πρωτότυπον διάγραμμα ὑπὸ κλίμακα 1:500.

Ἡ παροῦσα μετὰ τοῦ συνοδεύοντος τοπογραφικοῦ διαγράμματος δημοσιευθήτω διὰ τῆς ἐφημερίδος τῆς Κυβερνήσεως.

Ἐν Καστορίᾳ τῇ 23 Ἰουνίου 1976

Ὁ Νομάρχης

Θ. ΒΓΕΝΟΠΟΥΛΟΣ

ΕΛΛΗΝΙΚΗ ΔΗΜΟΚΡΑΤΙΑ
ΝΟΜΑΡΧΙΑ ΚΑΣΤΟΡΙΑΣ

ΙΩΑΝΝΗΣ Α. ΠΑΠΑΙΩΑΝΝΟΥ
ΠΟΛΙΤΙΚΟΣ ΥΠΟΜΗΧΑΝΙΚΟΣ

ΑΝΑΚΟΙΝΩΣΕΙΣ

Ἀριθ. Δ1/13032 (5)

Περὶ ἀνακοινώσεως παρακαταθέσεως ἀποζημιώσεως ἀκινήτων πού ρυμοτομήθηκαν μὲ τὸ ἐγκεκριμένο ρυμοτομικὸ σχέδιο Πρωτ/σης γιὰ τὴ διάνοιξη τῆς Λεωφ. Ἀθηνῶν ἀπὸ ὁδοῦ Σπύρου Πάτση μέχρι τοῦ Ναοῦ Ἁγίου Κων/νου (ΠΑ 141/68).

Ο ΥΠΟΥΡΓΟΣ ΔΗΜΟΣΙΩΝ ΕΡΓΩΝ

Ἔχοντας ὑπόψη:

1. Τὶς διατάξεις τοῦ Ν. Δ/τος ἀπὸ 17.7.1923 «περὶ σχεδίων πόλεων, κωμῶν καὶ συνοικισμῶν τοῦ Κράτους καὶ οἰκοδομῆς αὐτῶν» (ΦΕΚ. 228/16.8.1923 τ.Α').
2. Τὶς διατάξεις τοῦ Ν. Δ/τος 797/1971 «περὶ Ἀναγκαστικῶν Ἀπαλλοτριώσεων». (ΦΕΚ 1/1.1.1971 τ.Α').
3. Τὰ στοιχεῖα προδικασίας γιὰ τὴν ἐφαρμογὴ τοῦ ἰσχύοντος ρυμοτομικοῦ σχεδίου περιοχῆς τοῦ Δήμου Ἀθηναίων πρὸς διάνοιξιν τῆς Λεωφόρου Ἀθηνῶν ἀπὸ ὁδοῦ Σπύρου Πάτση μέχρι τοῦ Ἱεροῦ Ναοῦ Ἁγίου Κων/νου (ΠΑ 141/68), ἀνακοινώνουμε στὰ πρόσωπα ποὺ ἔχουν ἢ ἀξιώνουν ἐμπράγματα δικαιώματα στὰ παραπάνω ἀκίνητα, ὅτι ἡ ἀποζημίωση τῶν ρυμοτομουμένων οἰκοπεδικῶν ἐκτάσεων καὶ τῶν ἐπικειμένων τους ὅπως περιγράφονται στὰ σχετικὰ στοιχεῖα προδικασίας, καθορίσθηκε μὲ τὴν ἀπόφαση τοῦ Ἐφετείου Ἀθηνῶν ἀριθ. 9589/27.11.78 καὶ ἔχει κατατεθεῖ στὸ Ταμεῖο Παρακαταθηκῶν καὶ Δανείων Ἀθηνῶν μὲ τὴν ἔκδοση τοῦ γραμματίου παρακαταθήκης ἀριθ. 546275/29.6.79 συνολικοῦ ποσοῦ δραχμῶν τριῶν ἑκατομμυρίων τετρακοσίων δέκα χιλιάδων ἑπτακοσίων (3.410.700) ὑπὲρ τοῦ 1ου Συνεταιρισμοῦ ἐπαγγελματικῶν ἰδιοκτητῶν Λεωφορείων 4ου ΚΤΕΛ ποὺ φέρεται ὡς ἰδιοκτήτης τῶν ρυμοτομουμένων, γιὰ νὰ καταβληθεῖ μόνο στὰ πρόσωπα ποὺ θὰ ἀναγνωρισθοῦν ὡς δικαιοῦχοι μὲ ἀπόφαση τοῦ ἁρμόδιου δικαστηρίου σύμφωνα μὲ τὶς προβλέψεις τῶν κειμένων διατάξεων.

Ἡ ἀνακοίνωση αὐτὴ νὰ δημοσιευθεῖ στὴν Ἐφημερίδα τῆς Κυβερνήσεως.

Ἀθῆναι, 21 Ἰουλίου 1979

Μὲ ἐντολὴ Ὑπουργοῦ
Ὁ Γεν. Διευθυντὴς
κ.ἀ.α.
ΧΡ. ΧΡΙΣΤΟΠΟΥΛΟΣ

ΑΠΟ ΤΟ ΕΘΝΙΚΟ ΤΥΠΟΓΡΑΦΕΙΟ